
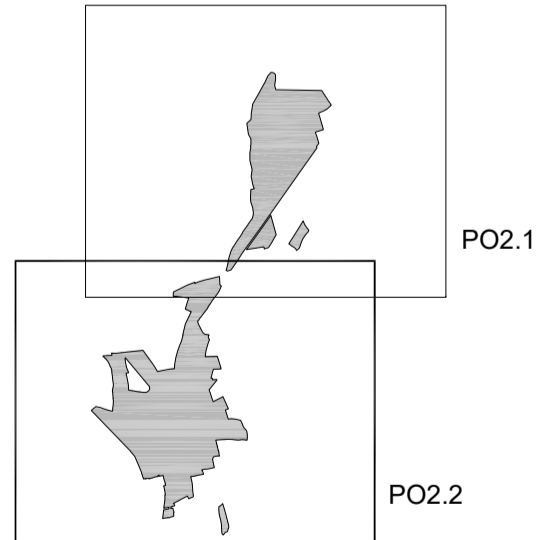


**CLASIFICACION URBANISTICA**

- SUELO URBANO**
- SU-C
  - SU-NC
- SUELO URBANIZABLE**
- SUZ/D (Residencial)
- SUELO NO URBANIZABLE**
- SNU-G / CO
  - SNU-G / MVV
  - SNU-G / MayTF
  - SNU-G / SG
  - SNU-E / SG-CT
  - SNU-E / DPP
  - SNU-E / CyR

- ACRONIMOS**
- SU-C SUELO URBANO - CONSOLIDADO
  - SU-NC SUELO URBANO - NO CONSOLIDADO
  - SUZ / D SUELO URBANIZABLE - DELIMITADO (COMUN)
  - SNU-G / CO SUELO NO URBANIZABLE - GENERICO (COMUN)
  - SNU-G / MVV SUELO NO URBANIZABLE - GENERICO (MATRIZ VITIVINICOLA)
  - SNU-G / MayTF SUELO NO URBANIZABLE - GENERICO (MASAS ARBUSTIVAS Y OTROS TERRENOS FORESTALES) (SISTEMA GENERAL)
  - SNU-G / SG SUELO NO URBANIZABLE - ESPECIAL (SISTEMA DE COMUNICACIONES) - CARRETERAS
  - SNU-E / SG-CT SUELO NO URBANIZABLE - ESPECIAL (SISTEMA DE COMUNICACIONES) - FERROCARRIL
  - SNU-E / DPP SUELO NO URBANIZABLE - ESPECIAL (DOMINIO PUBLICO REGULAR)
  - SNU-E / CyR SUELO NO URBANIZABLE - ESPECIAL (CAUCES Y RIBERAS)

- CONEXION COMUNICACIONES VIARIAS**
- SISTEMA GENERAL VIARIO EN SUELO URBANO
  - SISTEMA GENERAL VIARIO (RONDA PROPUESTA)

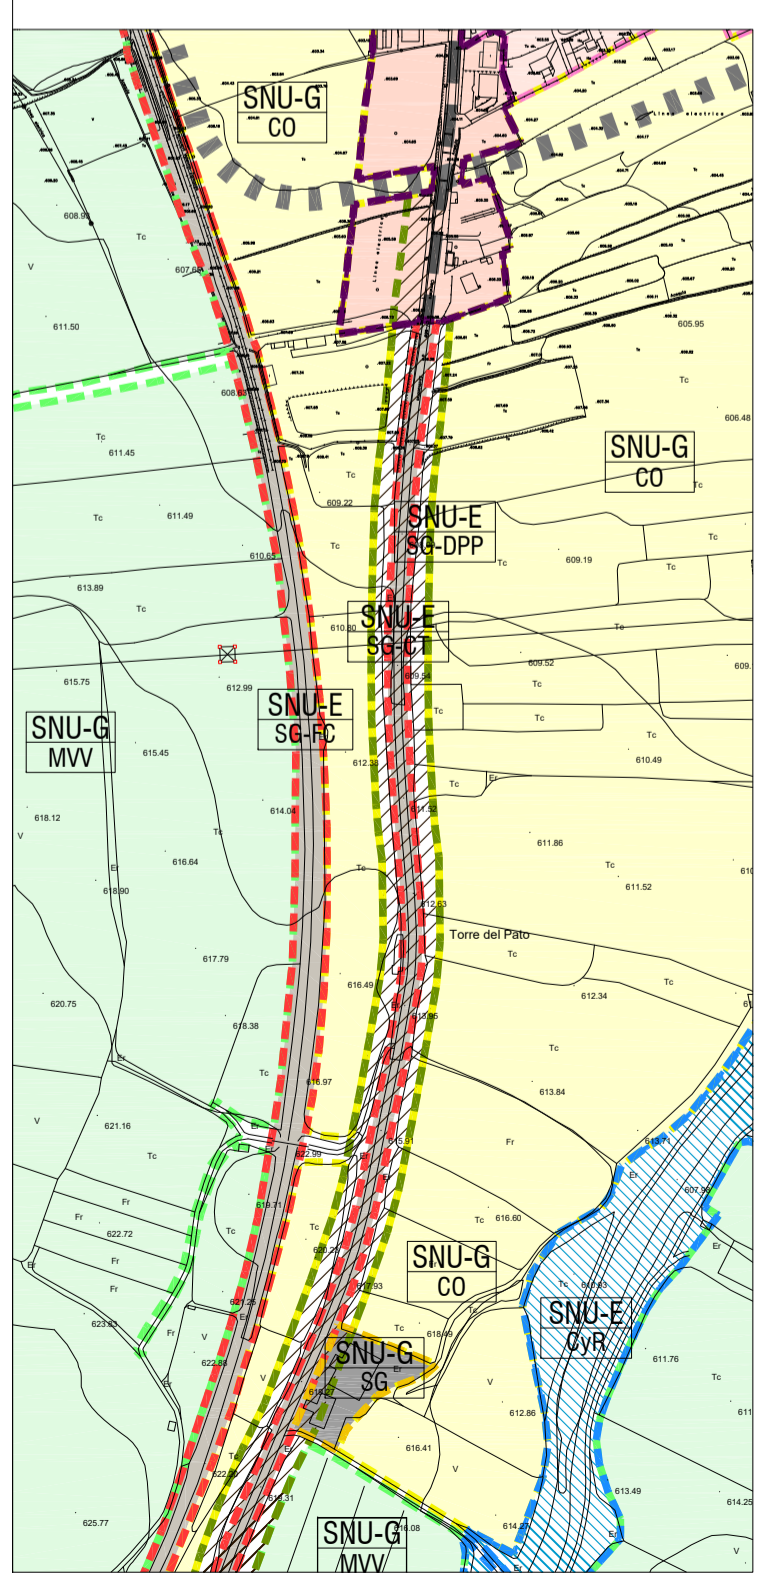

50073NPGOU CARIÑENA  
**PLAN GENERAL DE ORDENACION URBANA DE CARIÑENA**  
 - TEXTO REFUNDIDO (TR-PGOU/2025) -  
 AYUNTAMIENTO DE CARIÑENA. PLAZA DE ESPAÑA, 1 - 50400 CARIÑENA (ZARAGOZA)  
**CARIÑENA - NUCLEO URBANO Y ENTORNO**  
**PLANO DE ORDENACION CLASIFICACION DEL SUELO**

**EQUIPO REDACTOR:**  
 J.A. LORENTE y Asociados, arquitectura y urbanismo, S.L.P.  
 JOSE ANTONIO LORENTE arquitecto  
 INIGO LORENTE RIVEROLA arquitecto  
 JAVIER ALBISU IRIBE geografo

Escala: 1/5.000  
 0 50 100 150 200 250m  
 septiembre 2025

PO2.2